
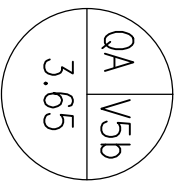


FACULTAD DE INGENIERIA - UBA
 LABORATORIO DE QUIMICA ANALITICA
 Sector "Laboratorio"

VENTANA DE 3 MODULOS GUILLOTINA

CORTE



VISTA INTERIOR

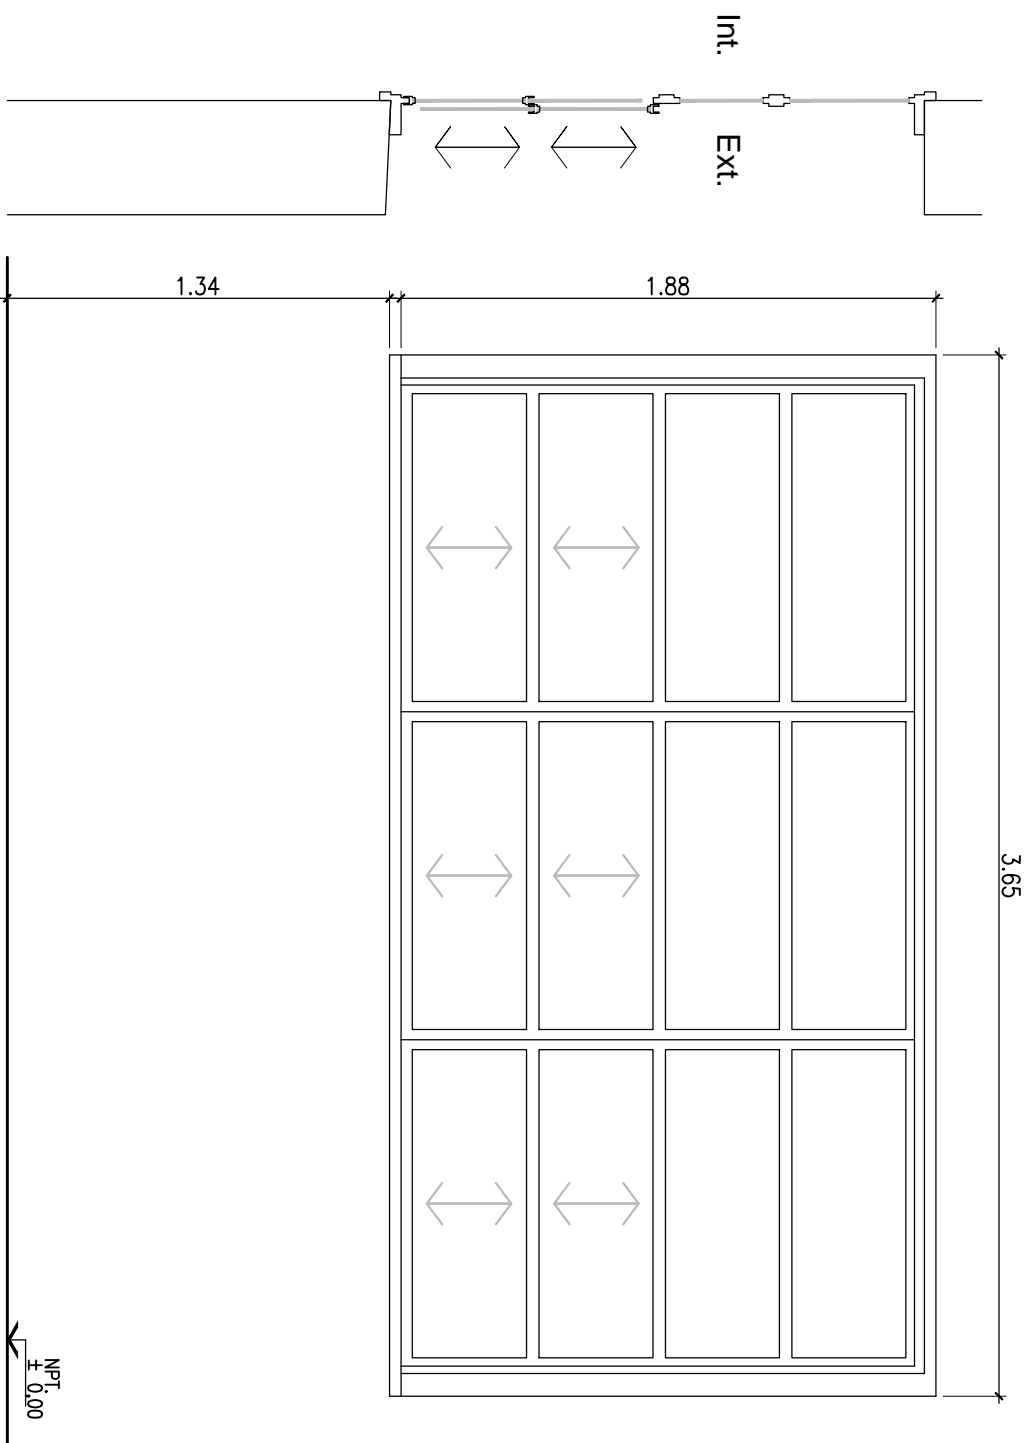

VENTANA DE 2 MODULOS GUILLOTINA

CORTE

VISTA INTERIOR

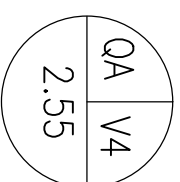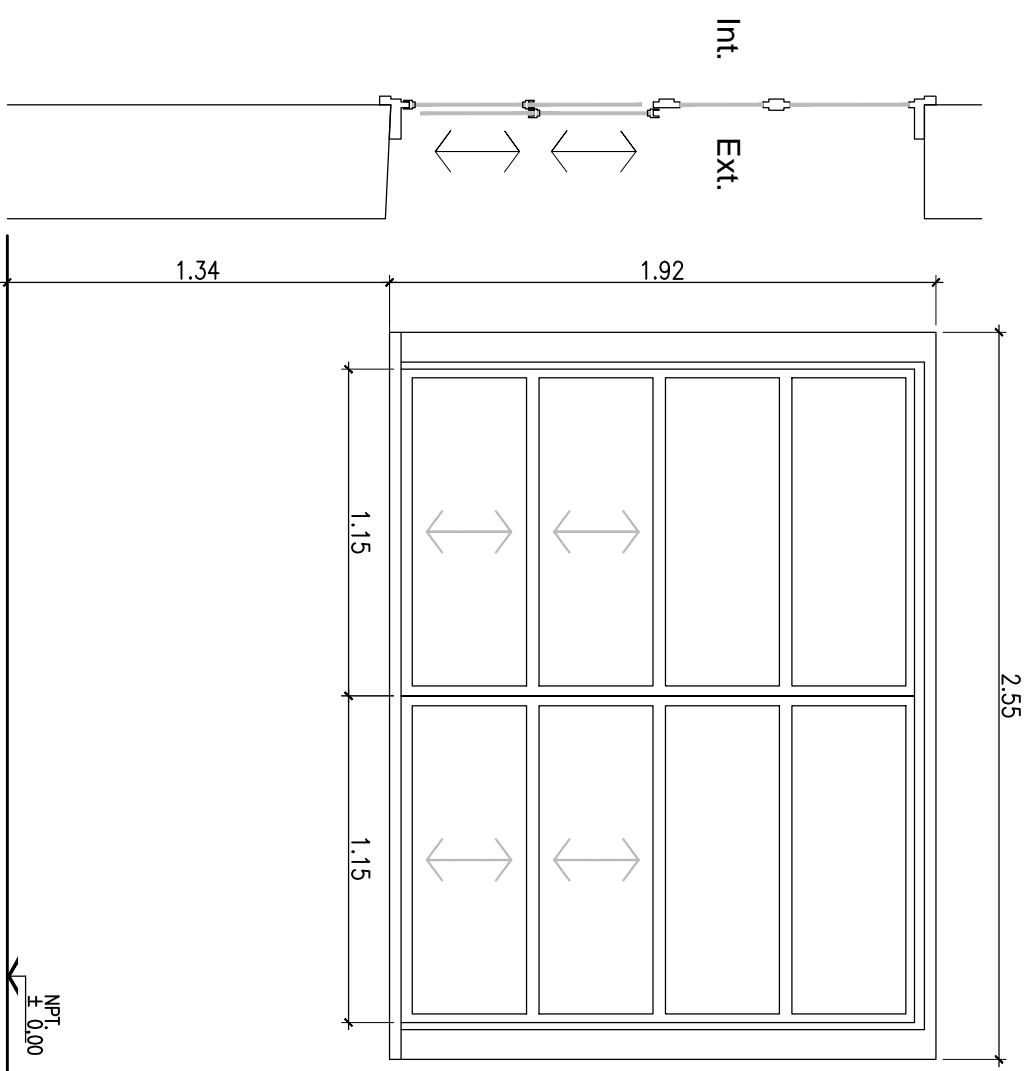

Dib: FA / Rev: LS

QUIMICA ANALITICA - AREA LABORATORIO
 VENTANAS 3 Y 2 MODULOS - ALTERNATIVA 01

Esc.: 1:25

30-10-17

Doc: PEFI-PC-QA-VENT-A.dwg

Lam. 1



FACULTAD DE INGENIERIA
 Subsecretaria de Obras y Mantenimiento



Universidad de Buenos Aires