
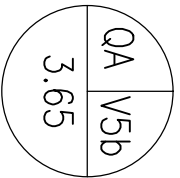


FACULTAD DE INGENIERIA - UBA  
 LABORATORIO DE QUIMICA ANALITICA  
 Sector Sala de prep. de mat."

VENTANA DE 3 MODULOS GUILLOTINA

CORTE



VISTA INTERIOR

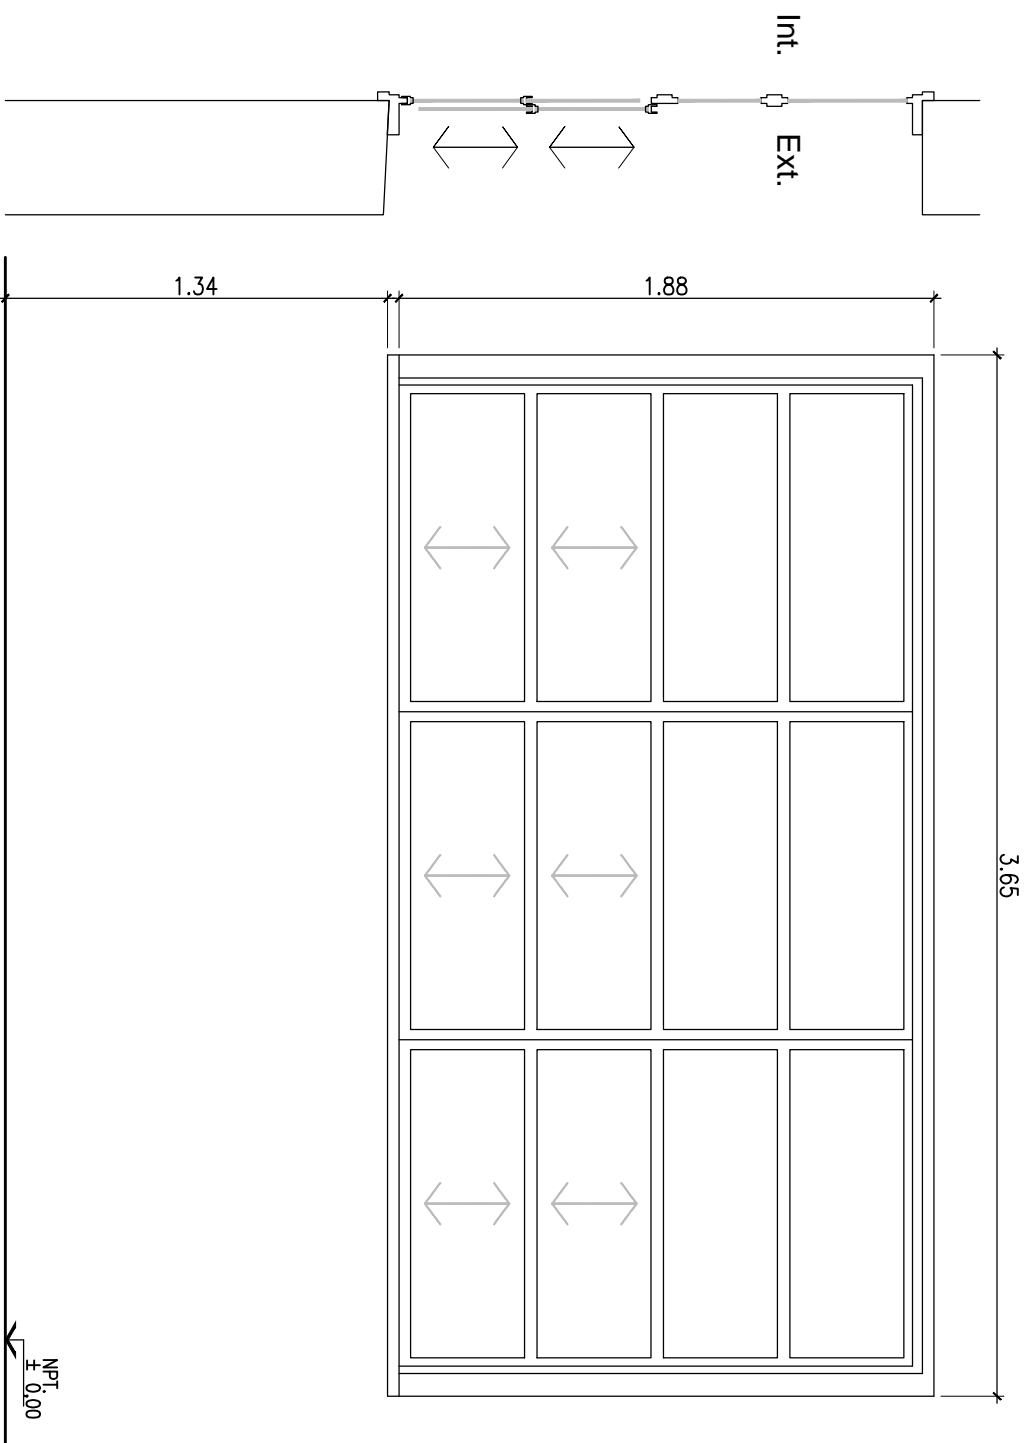

VENTANA DE 2 MODULOS GUILLOTINA

CORTE

VISTA INTERIOR

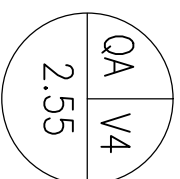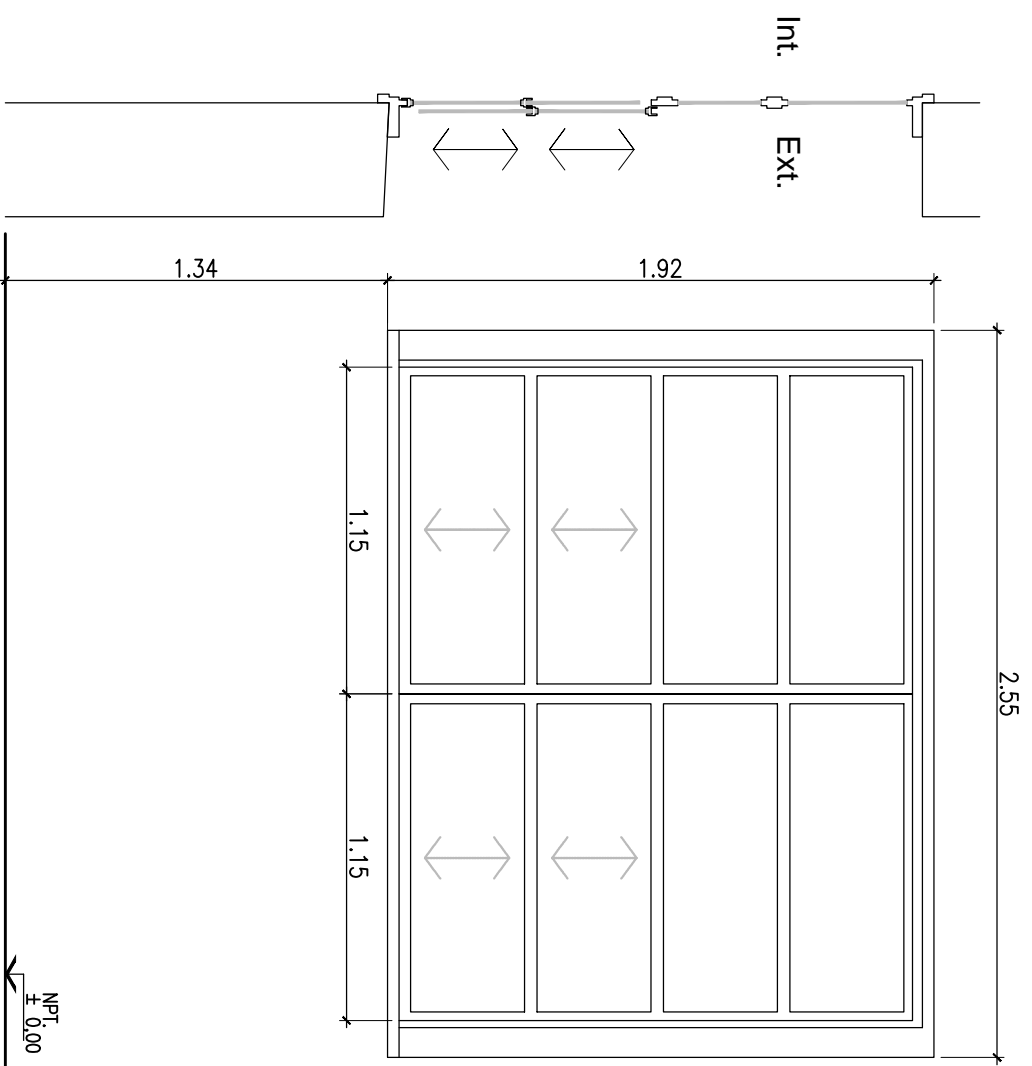

FACULTAD DE INGENIERIA  
 Subsecretaria de Obras y Mantenimiento

QUIMICA ANALITICA - AREA SALA PREP. DE MAT.  
 VENTANAS 3 Y 2 MODULOS - ALTERNATIVA 01

Dib: FA / Rev: LS

Doc: PEFI-PC-QA-VENT-A.dwg

Lam. 3

Esc.: 1:25

30-10-17



Universidad de Buenos Aires