
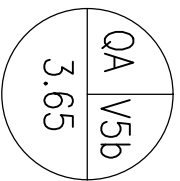


FACULTAD DE INGENIERIA - UBA
 LABORATORIO DE QUIMICA ANALITICA
 Sector Sala de prep. de mat."

VENTANA DE 3 MODULOS DESPLAZABLE

CORTE



VISTA INTERIOR

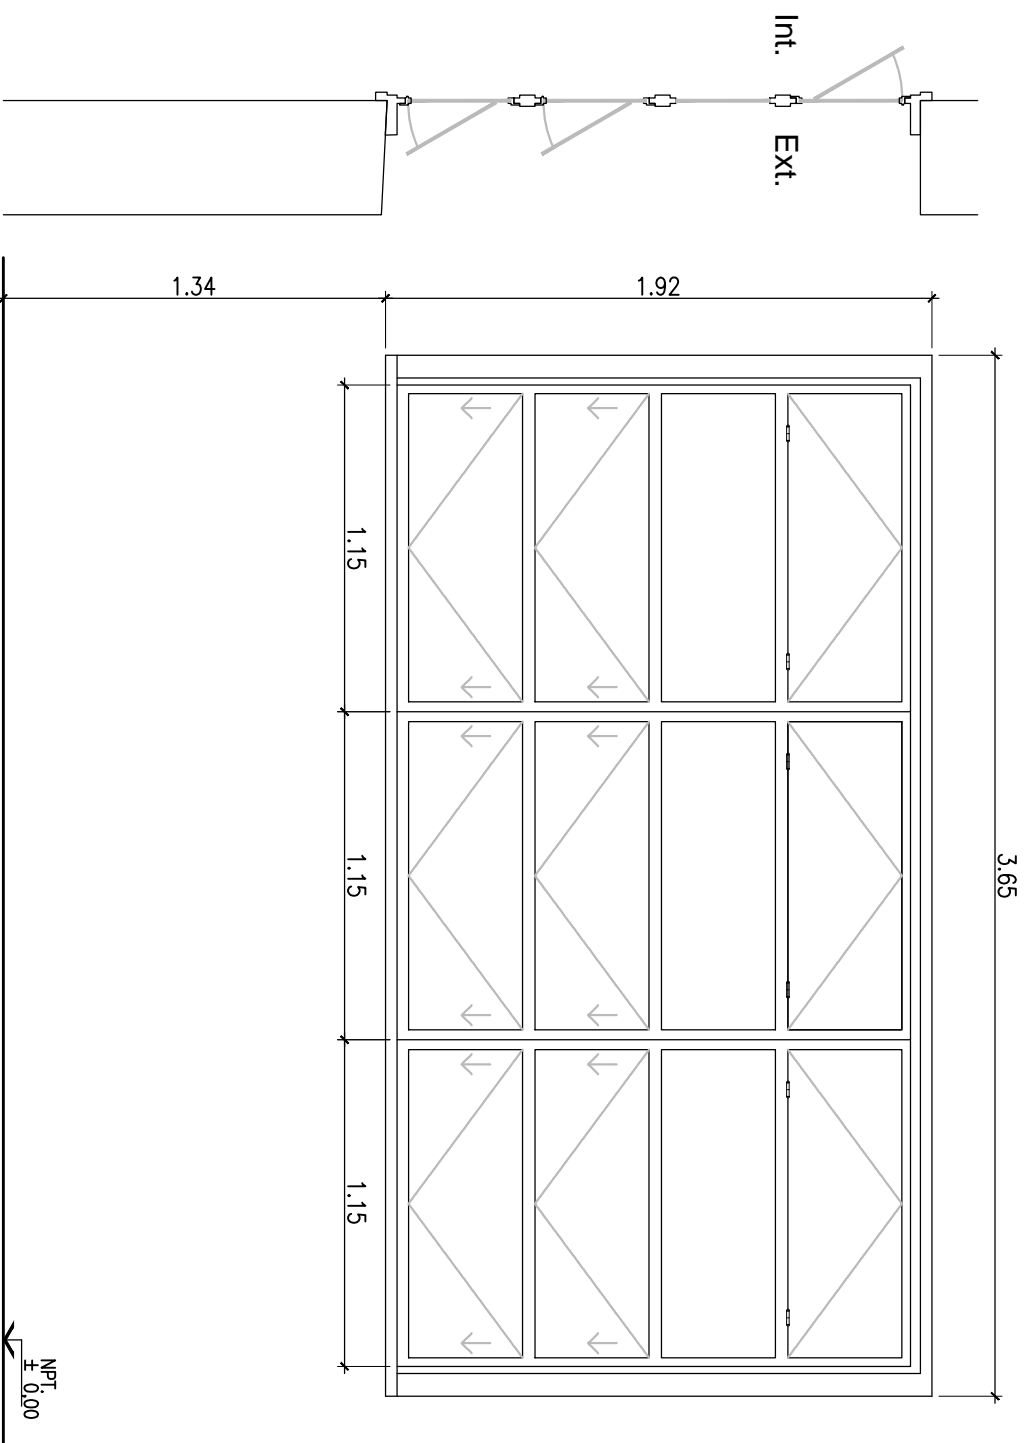

VENTANA DE 2 MODULOS DESPLAZAE

CORTE

VISTA INTERIOR

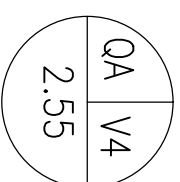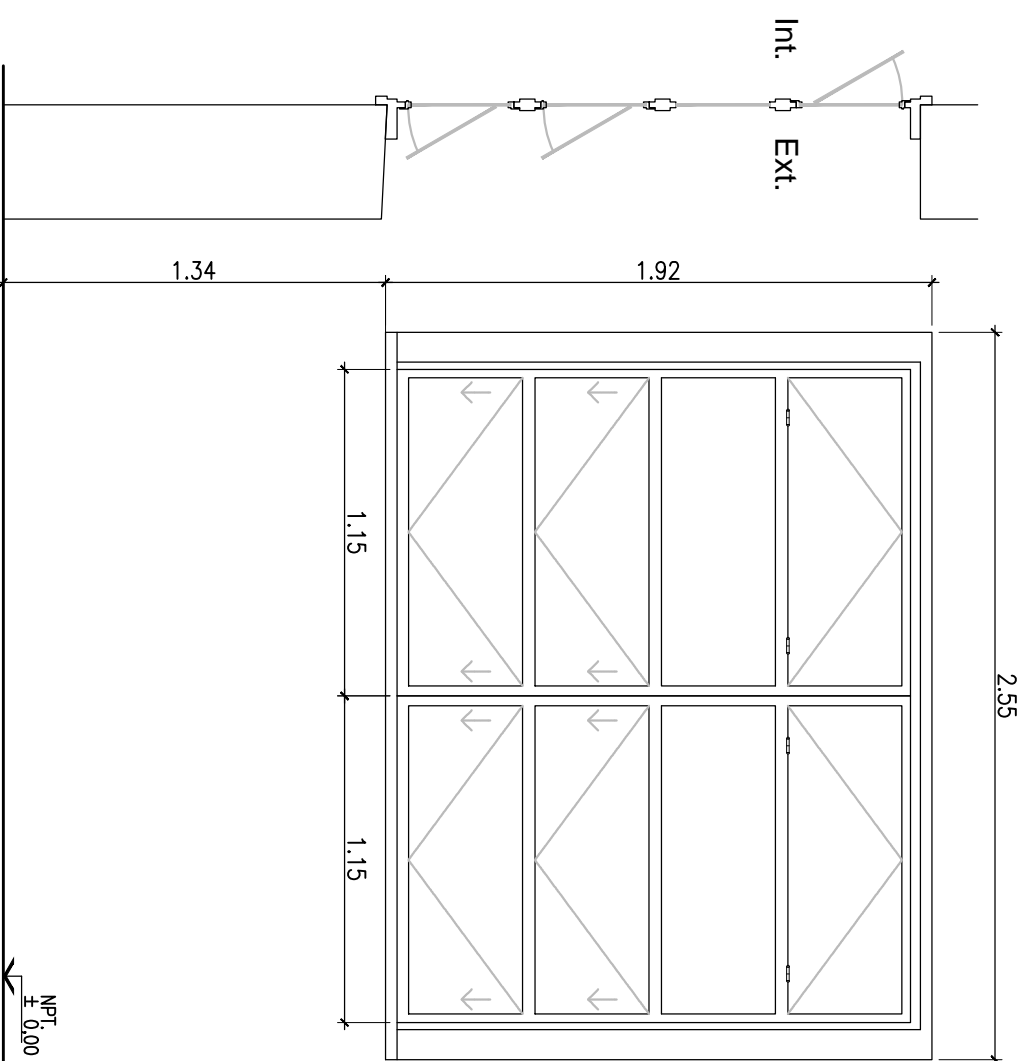

FACULTAD DE INGENIERIA
 Subsecretaria de Obras y Mantenimiento

Dib: FA / Rev: LS

Esc.: 1:25

30-10-17

QUIMICA ANALITICA - SALA DE PREP. DE MAT.
 VENTANAS 3 Y 2 MODULOS - ALTERNATIVA 02

Doc: PEFI-PC-QA-VENT-A.dwg

Lam. 4



Universidad de Buenos Aires