
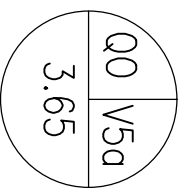


FACULTAD DE INGENIERIA - UBA
 LABORATORIO DE QUIMICA ORGANICA
 Sector "Laboratorio"

VENTANA DE 3 MODULOS CON EXTRACTORES, DESPLAZABLE

CORTE



VISTA INTERIOR

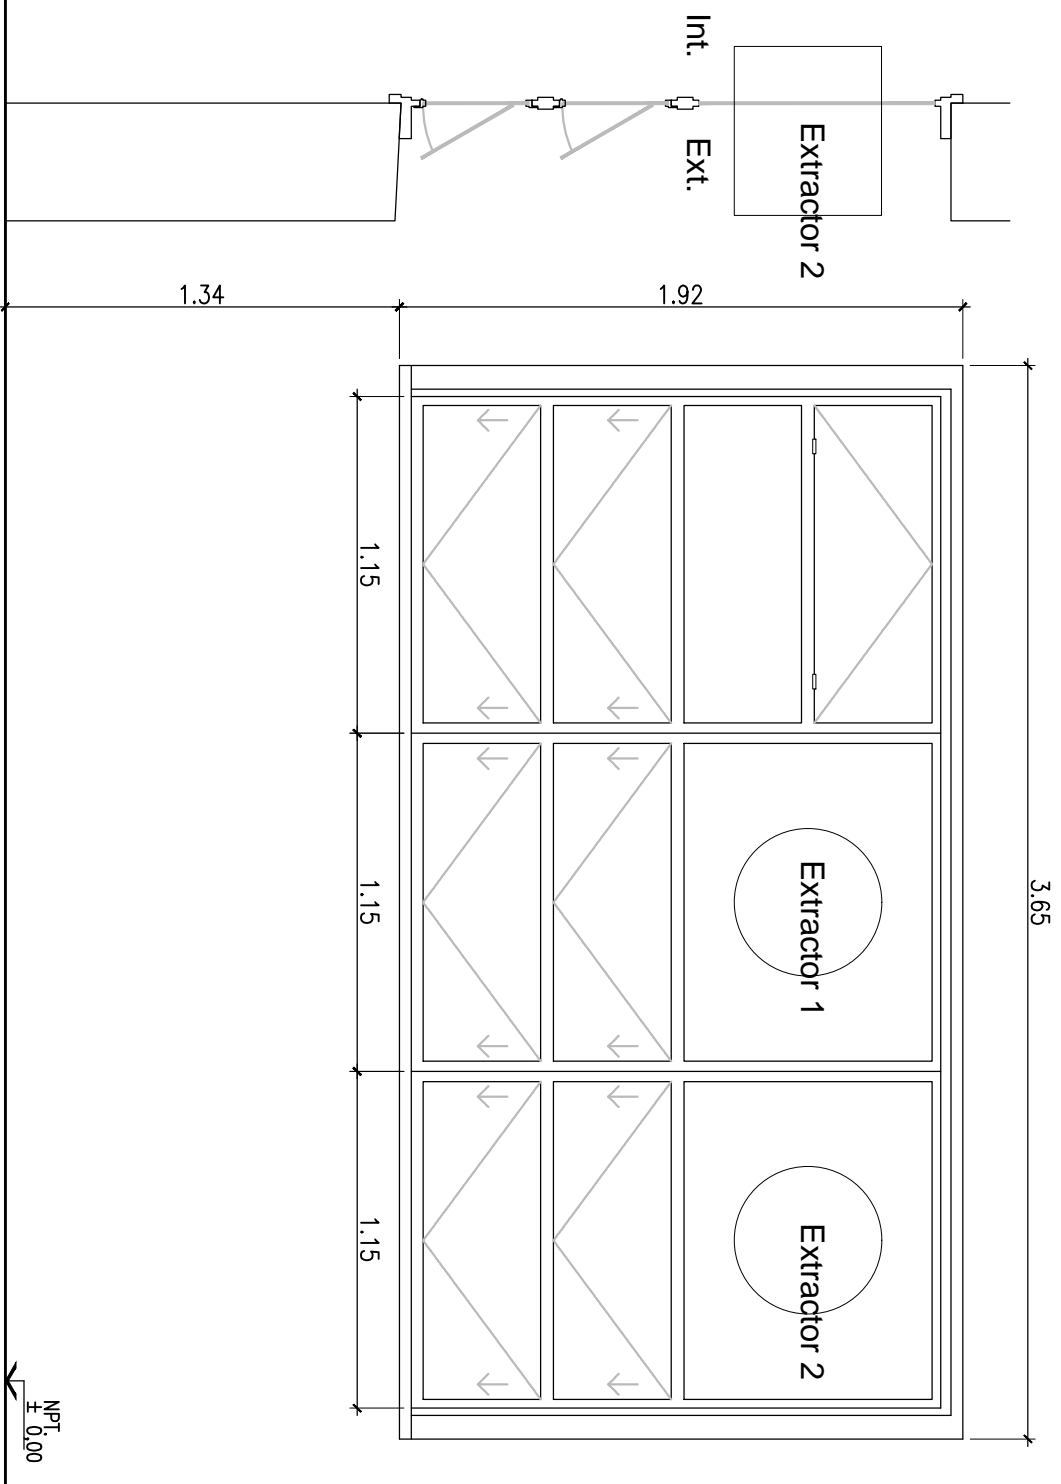

VENTANA DE 2 MODULOS, DESPLAZAB

CORTE

VISTA INTERIOR

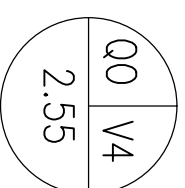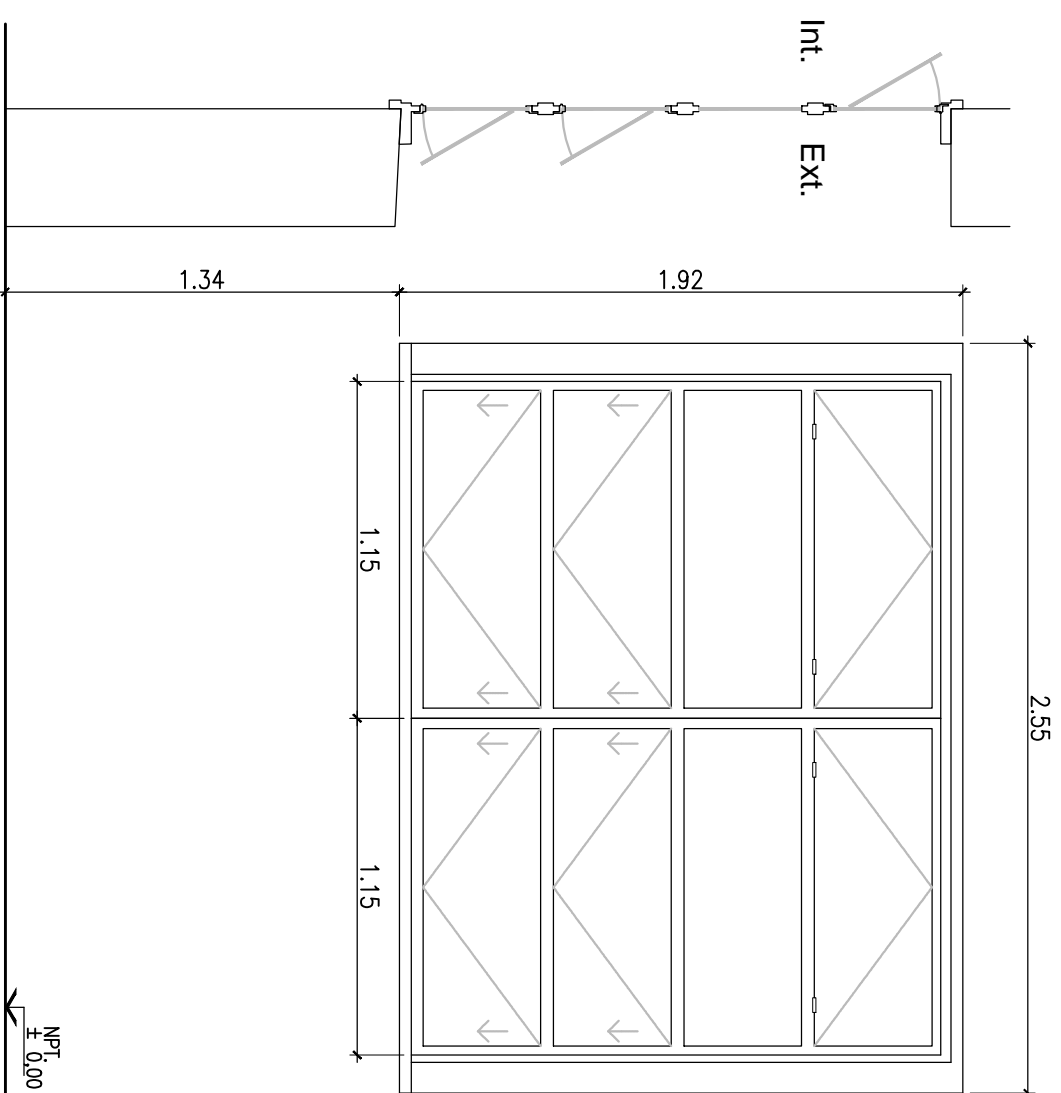

NOTA: TODAS LAS MEDIDAS DEBEN SER VERIFICADAS EN OBRA



FACULTAD DE INGENIERIA
 Subsecretaría de Obras y Mantenimiento

QUIMICA ORGANICA - AREA LABORATORIO
 VENTANA 3 CON EXTRACTORES Y 2 MODULOS - ALTERNATIVA 02

Dib: FA / Rev: LS

Doc: PEFI-PC-QO-VENT-A.dwg

Lam. 7

Esc.: 1:25

30-10-17



Universidad de Buenos Aires